
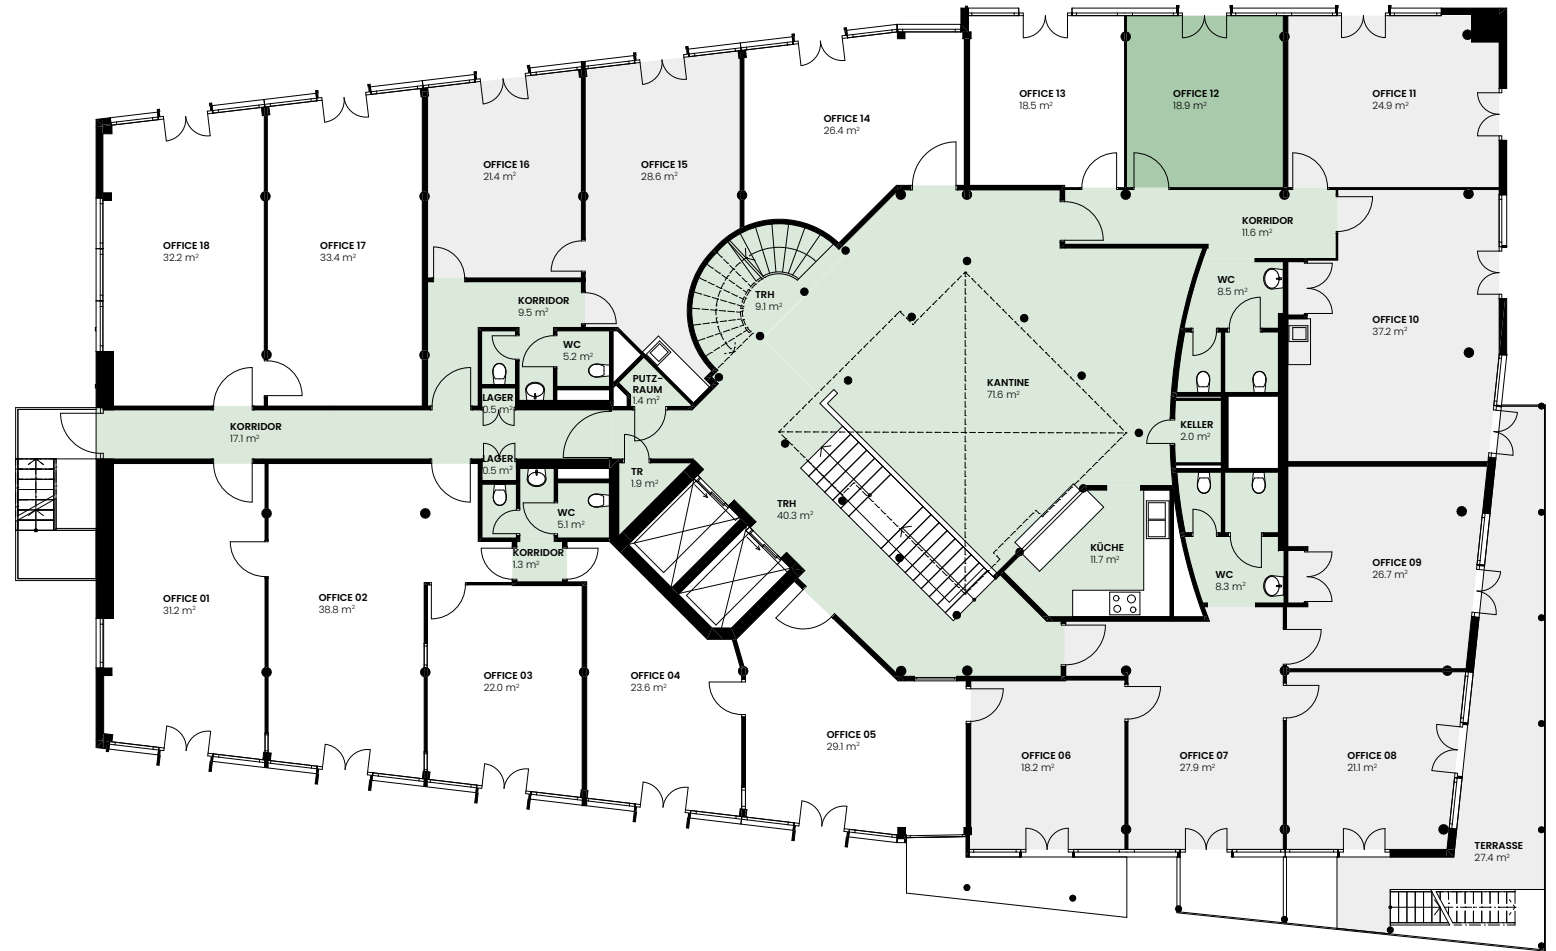


# 1. OBERGESCHOSS

GRAMMETSTRASSE 14 | 4410 LIESTAL

Office 12 18.9 m<sup>2</sup>

● Allgemeinfläche ● vermietet

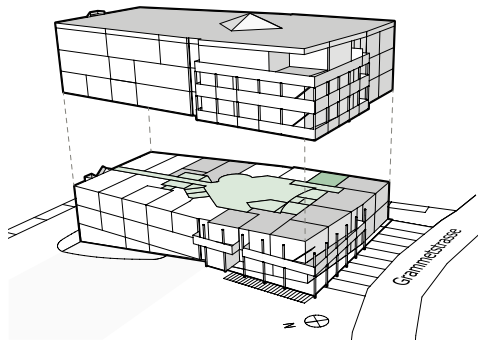

Alle Angaben, Pläne, Zeichnungen usw. sind unverbindlich.  
Änderungen bleiben bis Bauvollendung vorbehalten.

