
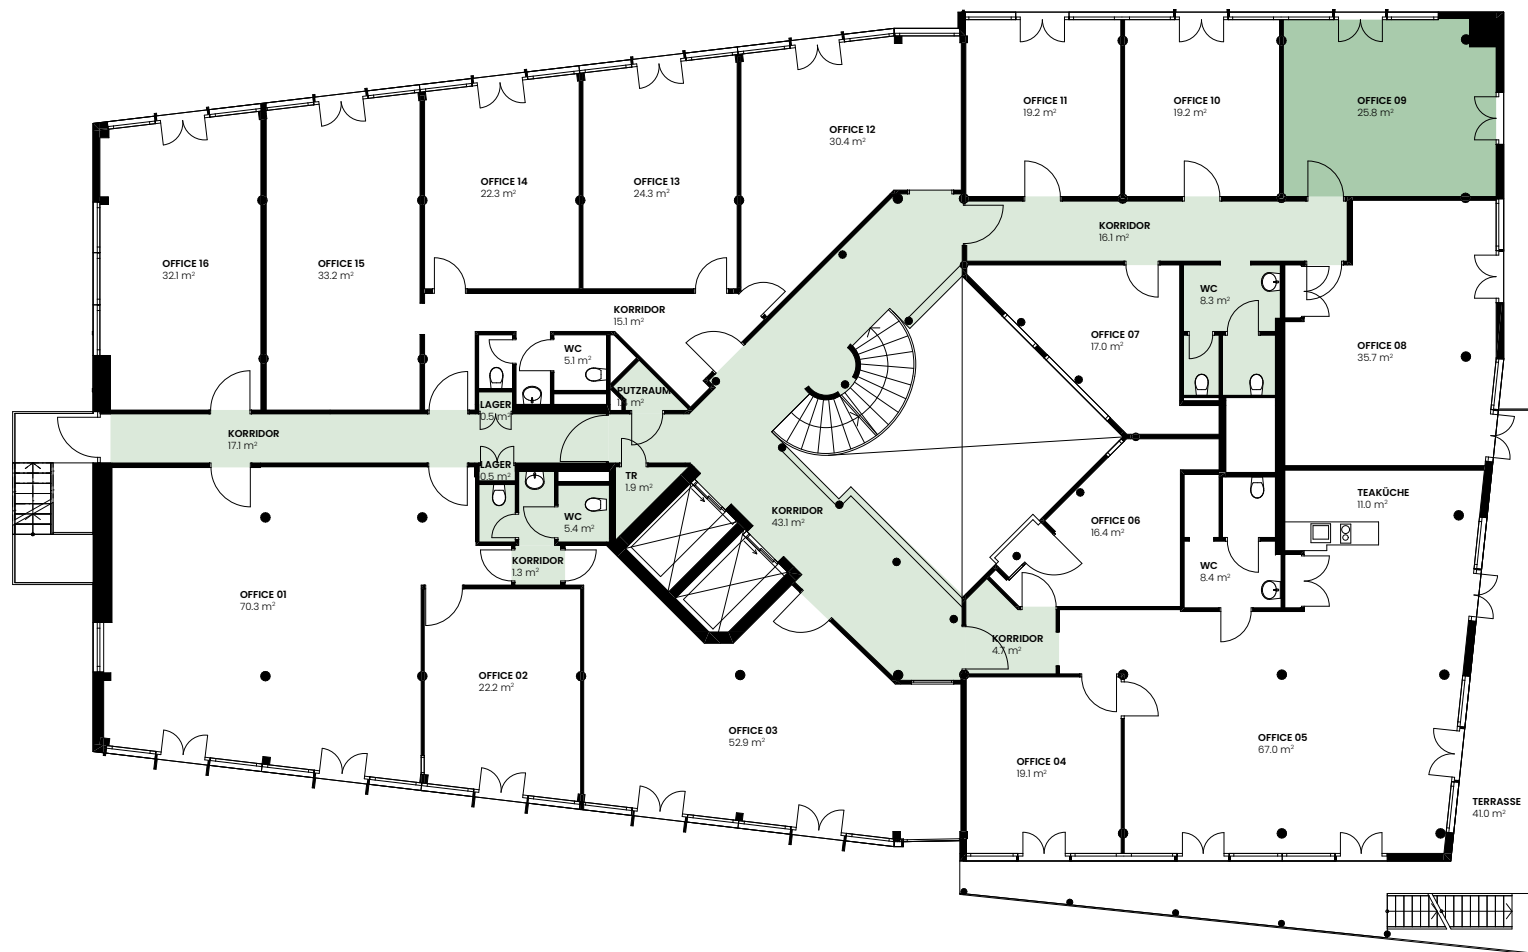


3. OBERGESCHOSS

GRAMMETSTRASSE 14 | 4410 LIESTAL

Office 09 25.8 m²

- Allgemeinfläche

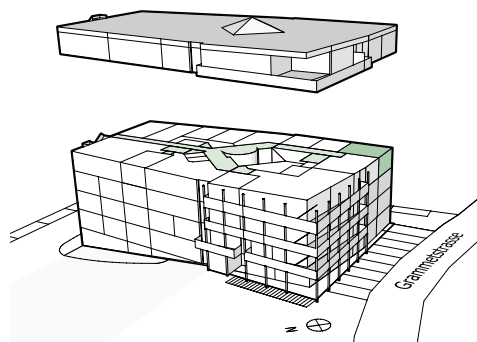

Alle Angaben, Pläne, Zeichnungen usw. sind unverbindlich.
Änderungen bleiben bis Bauvollendung vorbehalten.

