
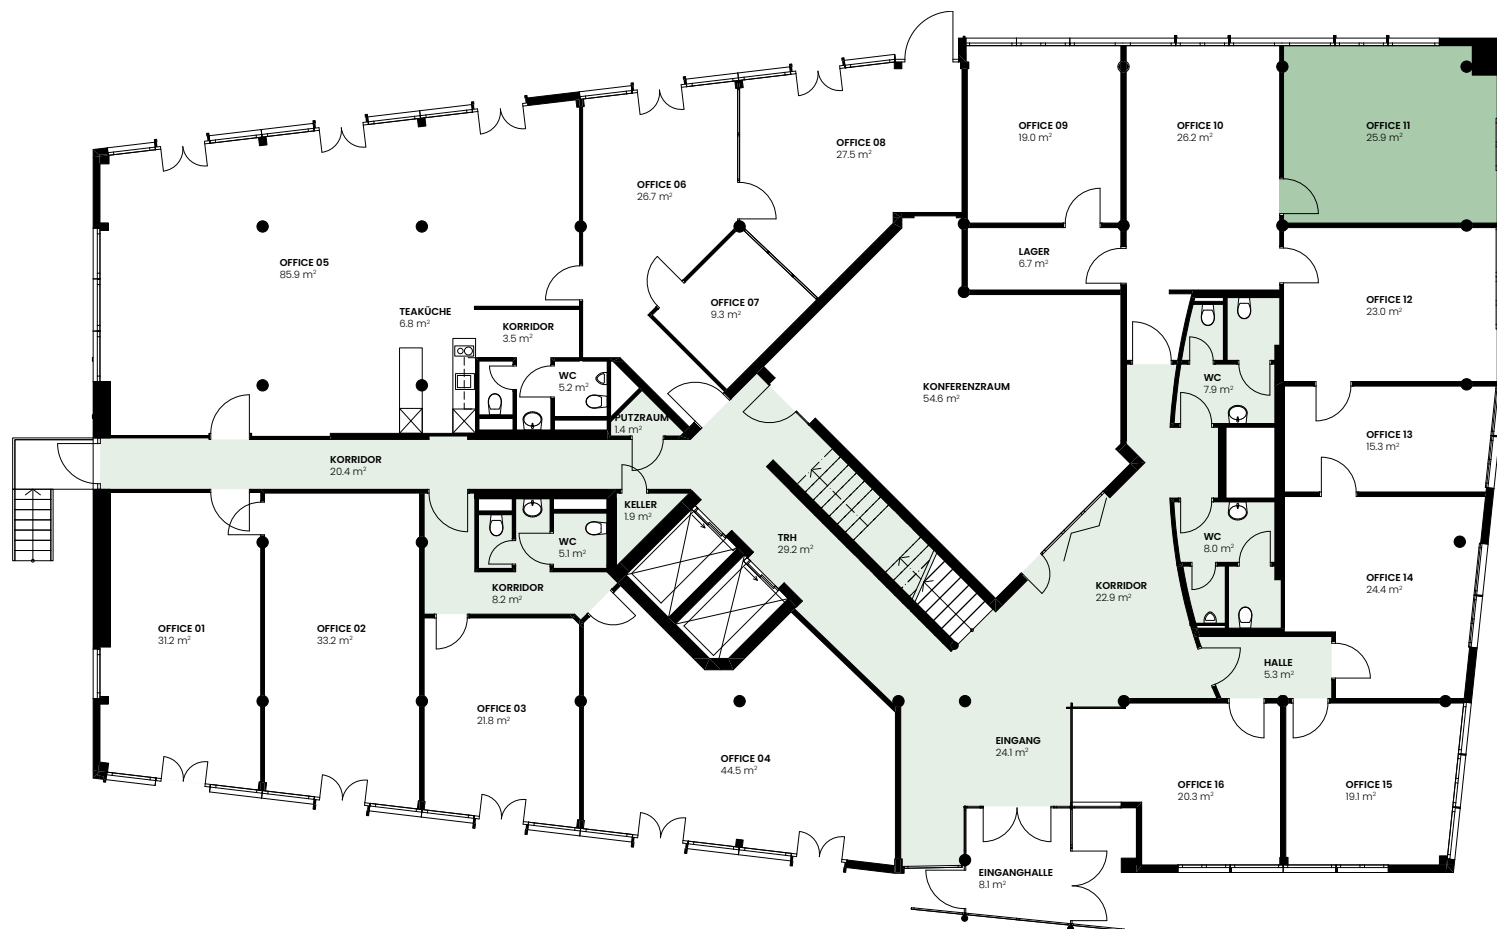


ERDGESCHOSS

GRAMMETSTRASSE 14 | 4410 LIESTAL

Office 11 25.9 m²

● Allgemeinfläche

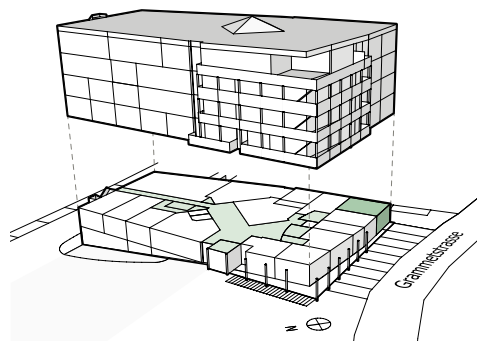

Alle Angaben, Pläne, Zeichnungen usw. sind unverbindlich.
Änderungen bleiben bis Bauvollendung vorbehalten.

0 1 2 5m

